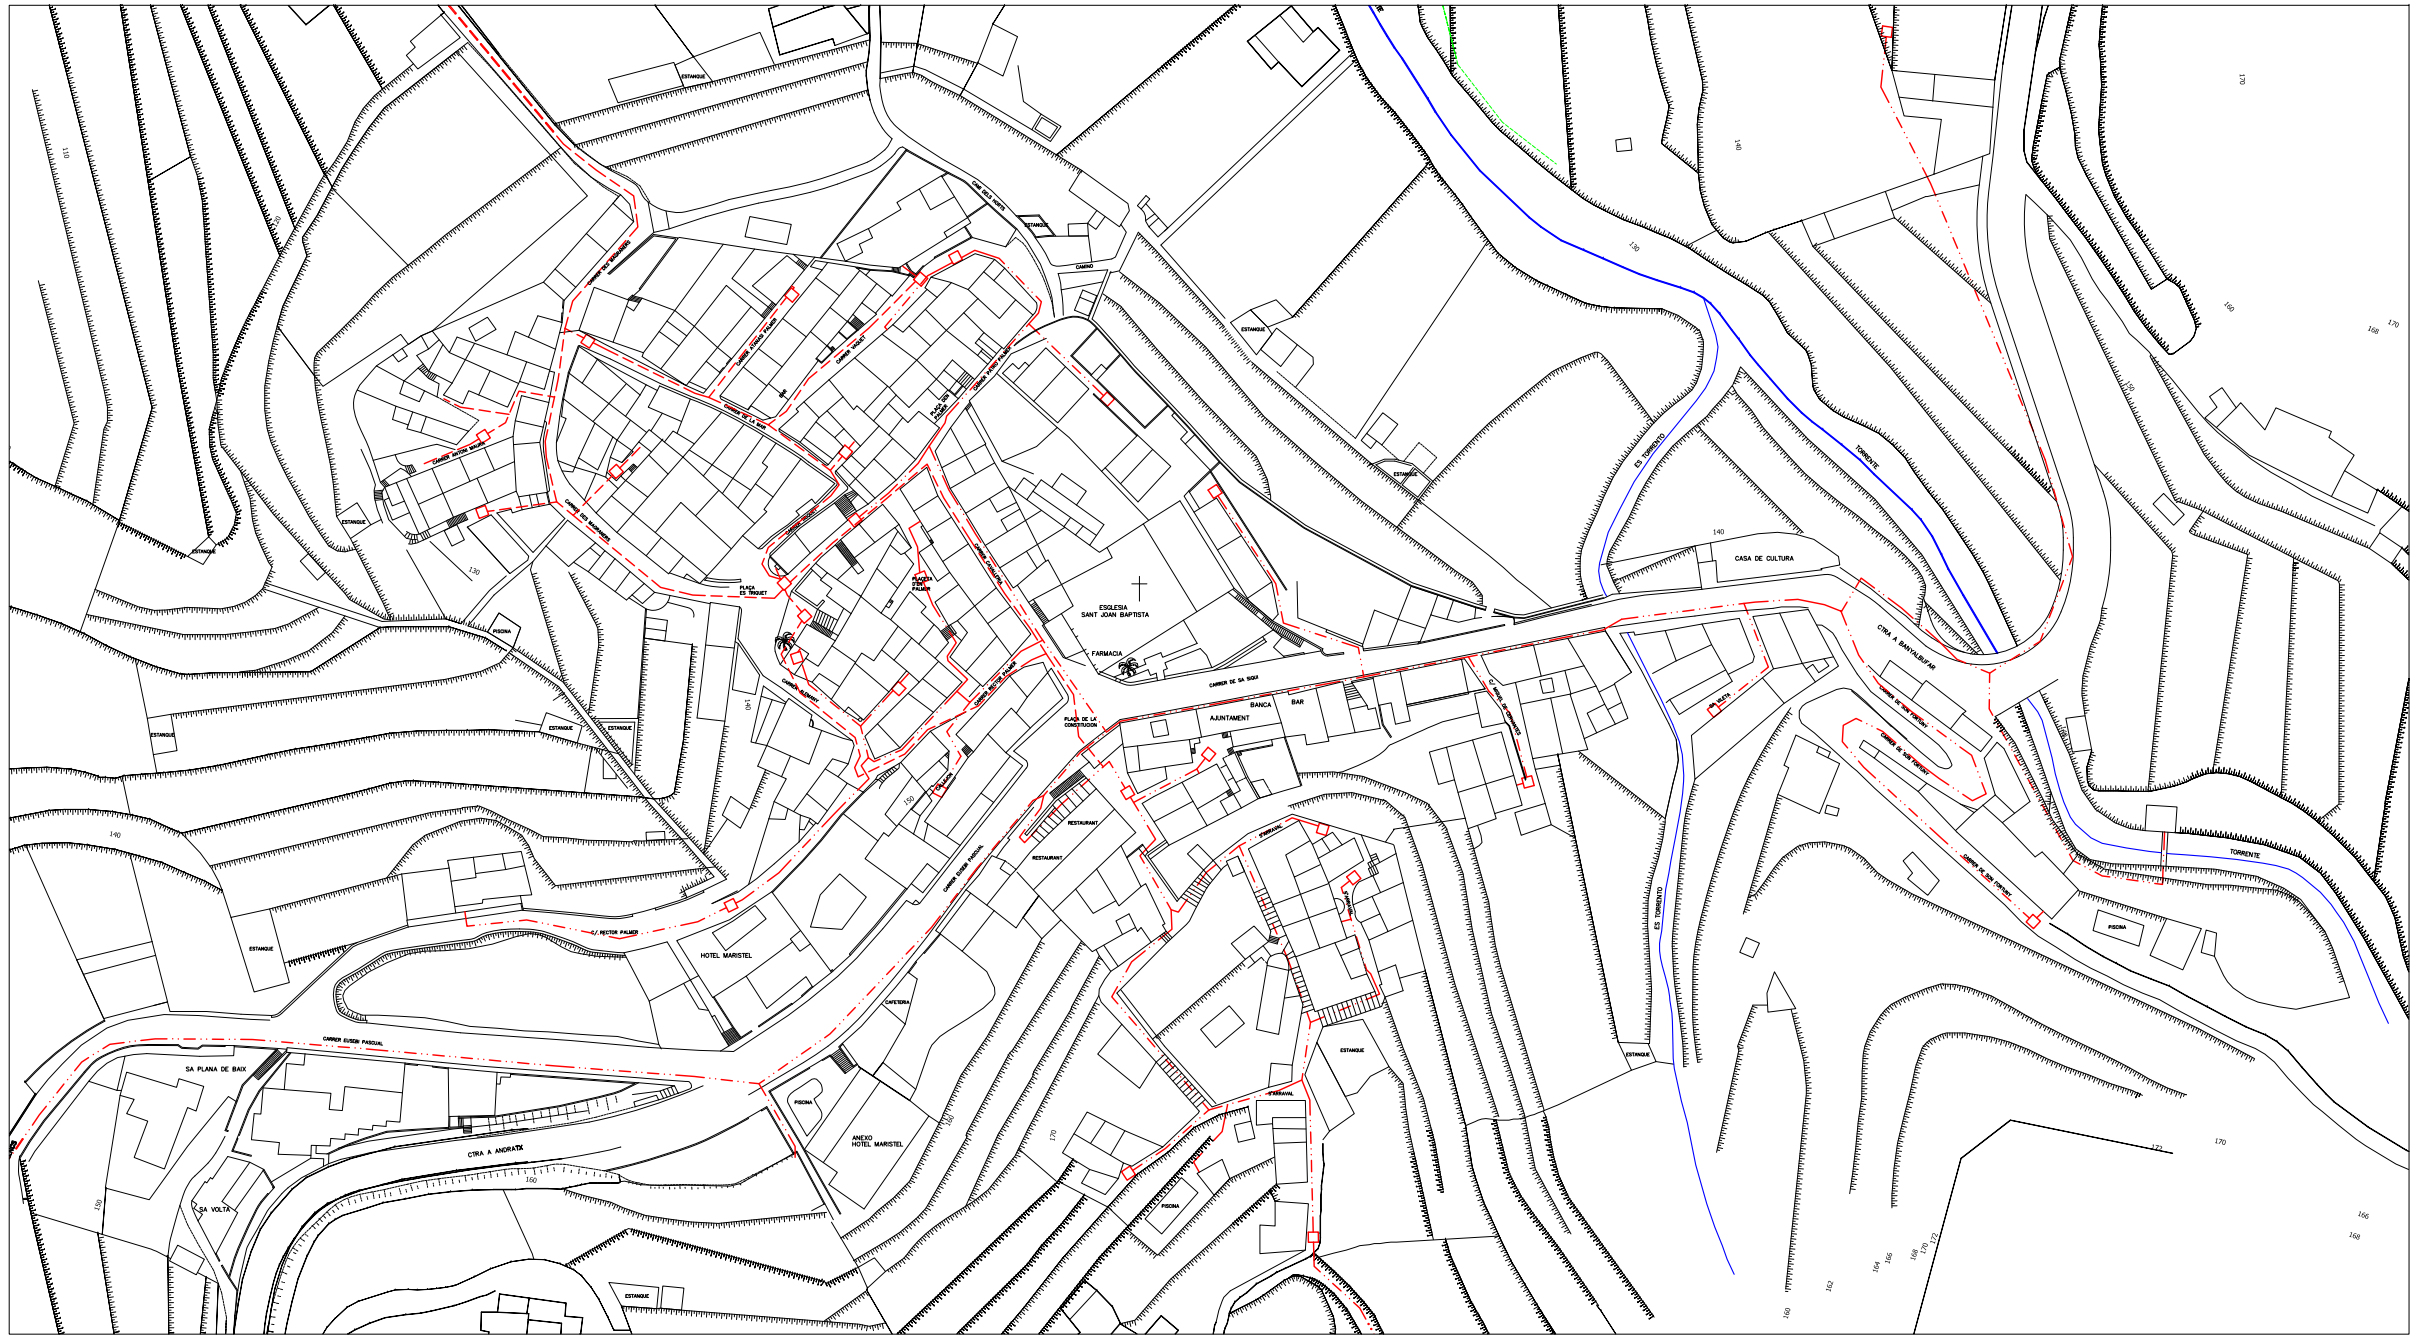

AIGUA POTABLE

PROVEÏMENT AIGUA POTABLE - SON FORTUNY

PROVEÏMENT AIGUA POTABLE - PLAZA

AJUNTAMENT D'ESTELLENCS

REDACCIÓ DE LES NORMES SUBSIDIÀRIES
I ADAPTACIÓ AL PLAN TERRITORIAL DE MALLORCA

AVANÇ DE PLA

PLANOL D'INFORMACIÓ

PROVEÏMENT AIGUA POTABLE

I10

ETRS 89 | ESCALA 1:1.500 | OCTUBRE 2.012

HOJA 1 DE 1

Inmaculada Salom Moll
Arquitecte
Calle Caputxinas, nº 8
07003, Palma de Mallorca
Tf.971466271 Móvil.609627236
salommoll@coalb.es

A3